


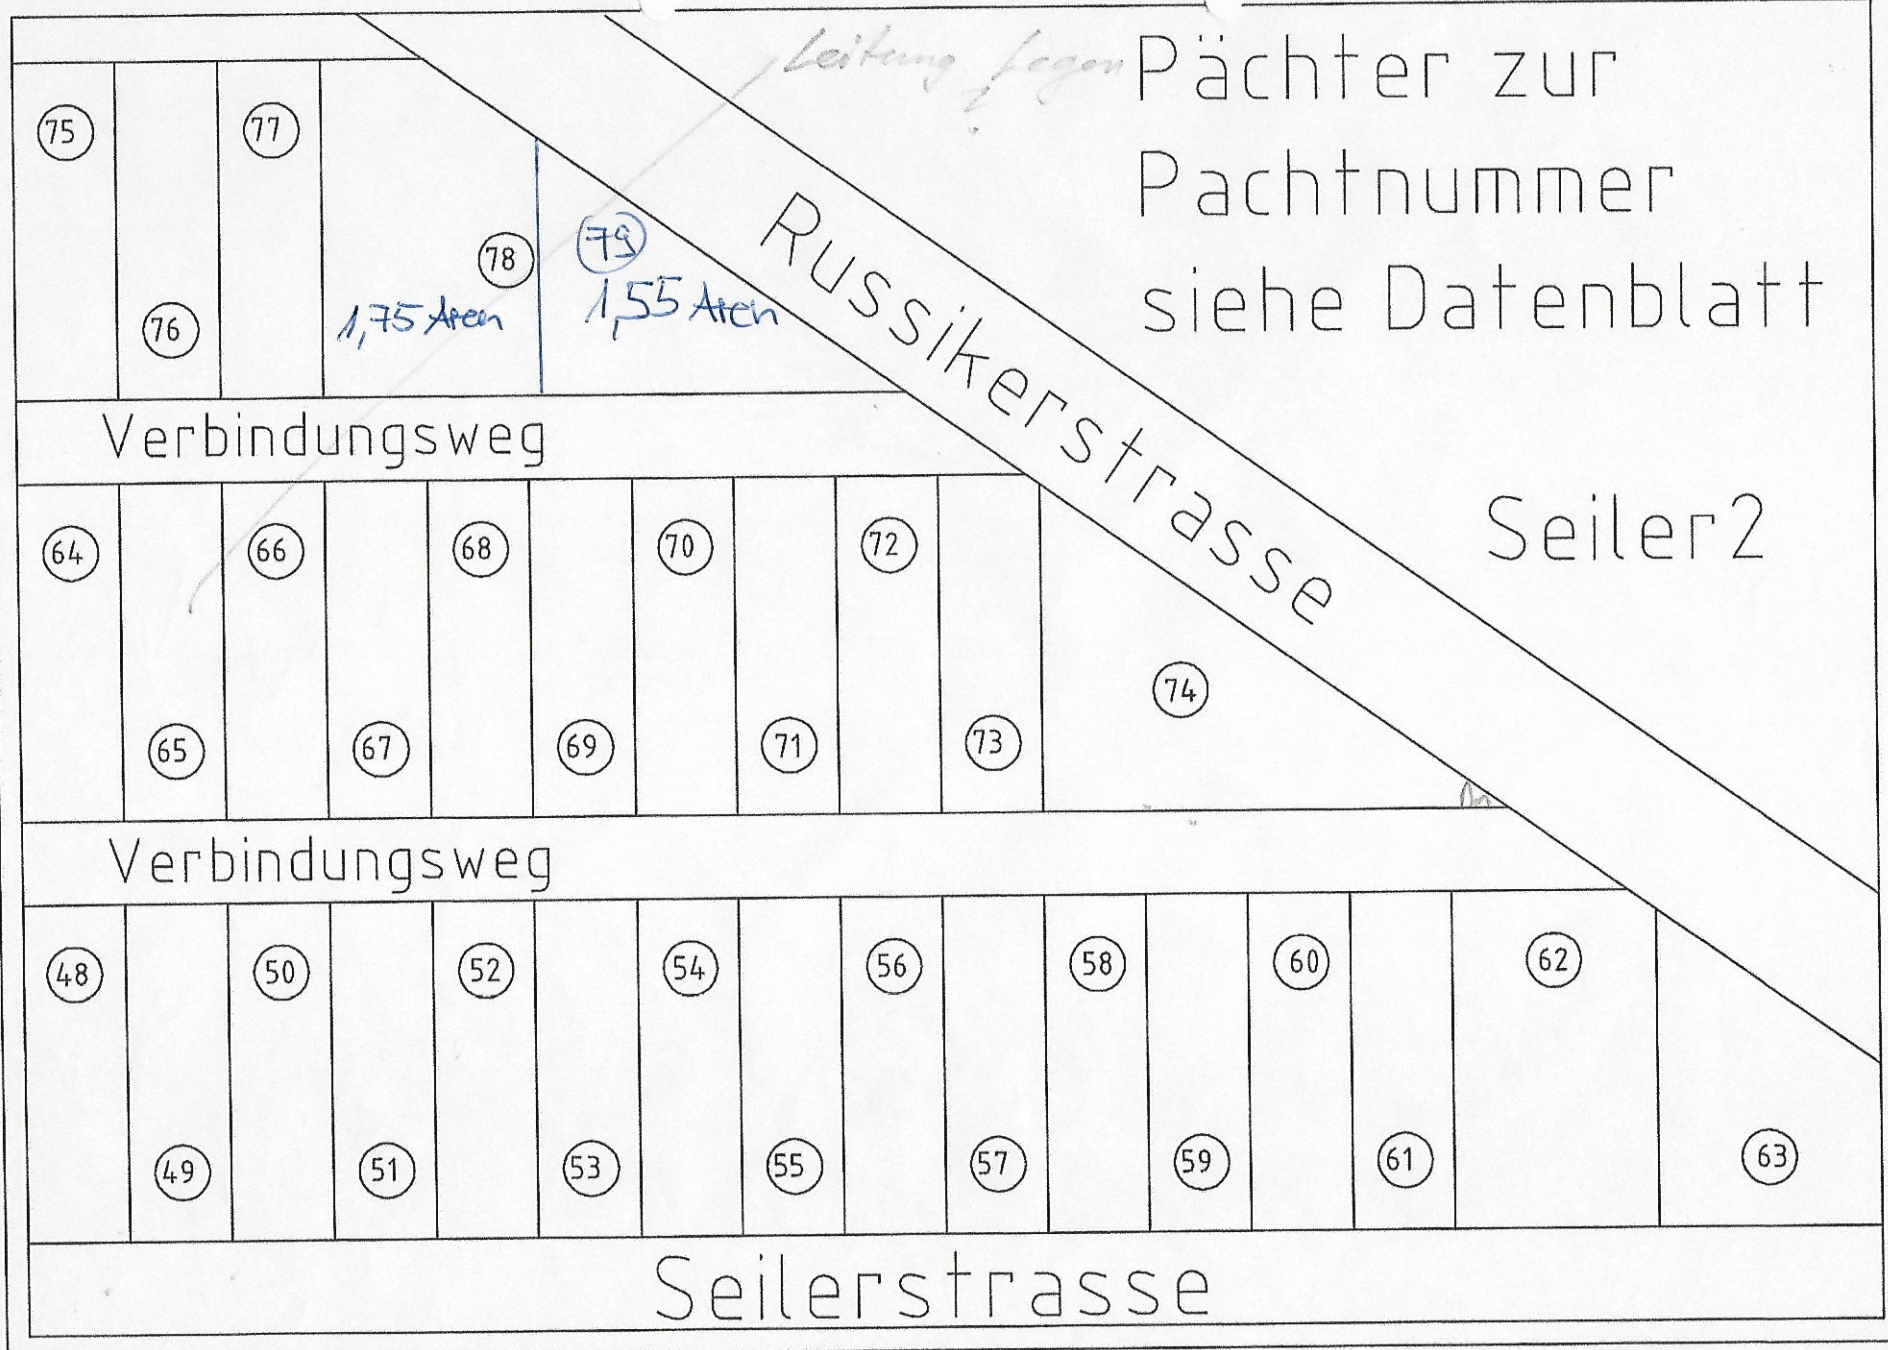

Leitung fegen
Pächter zur
Pacht Nummer
siehe Datenblatt

Russikerstrasse

Seiler2

Verbindungsweg

Verbindungsweg

Seilerstrasse